


5 6 7 8 9 10 11 12 13

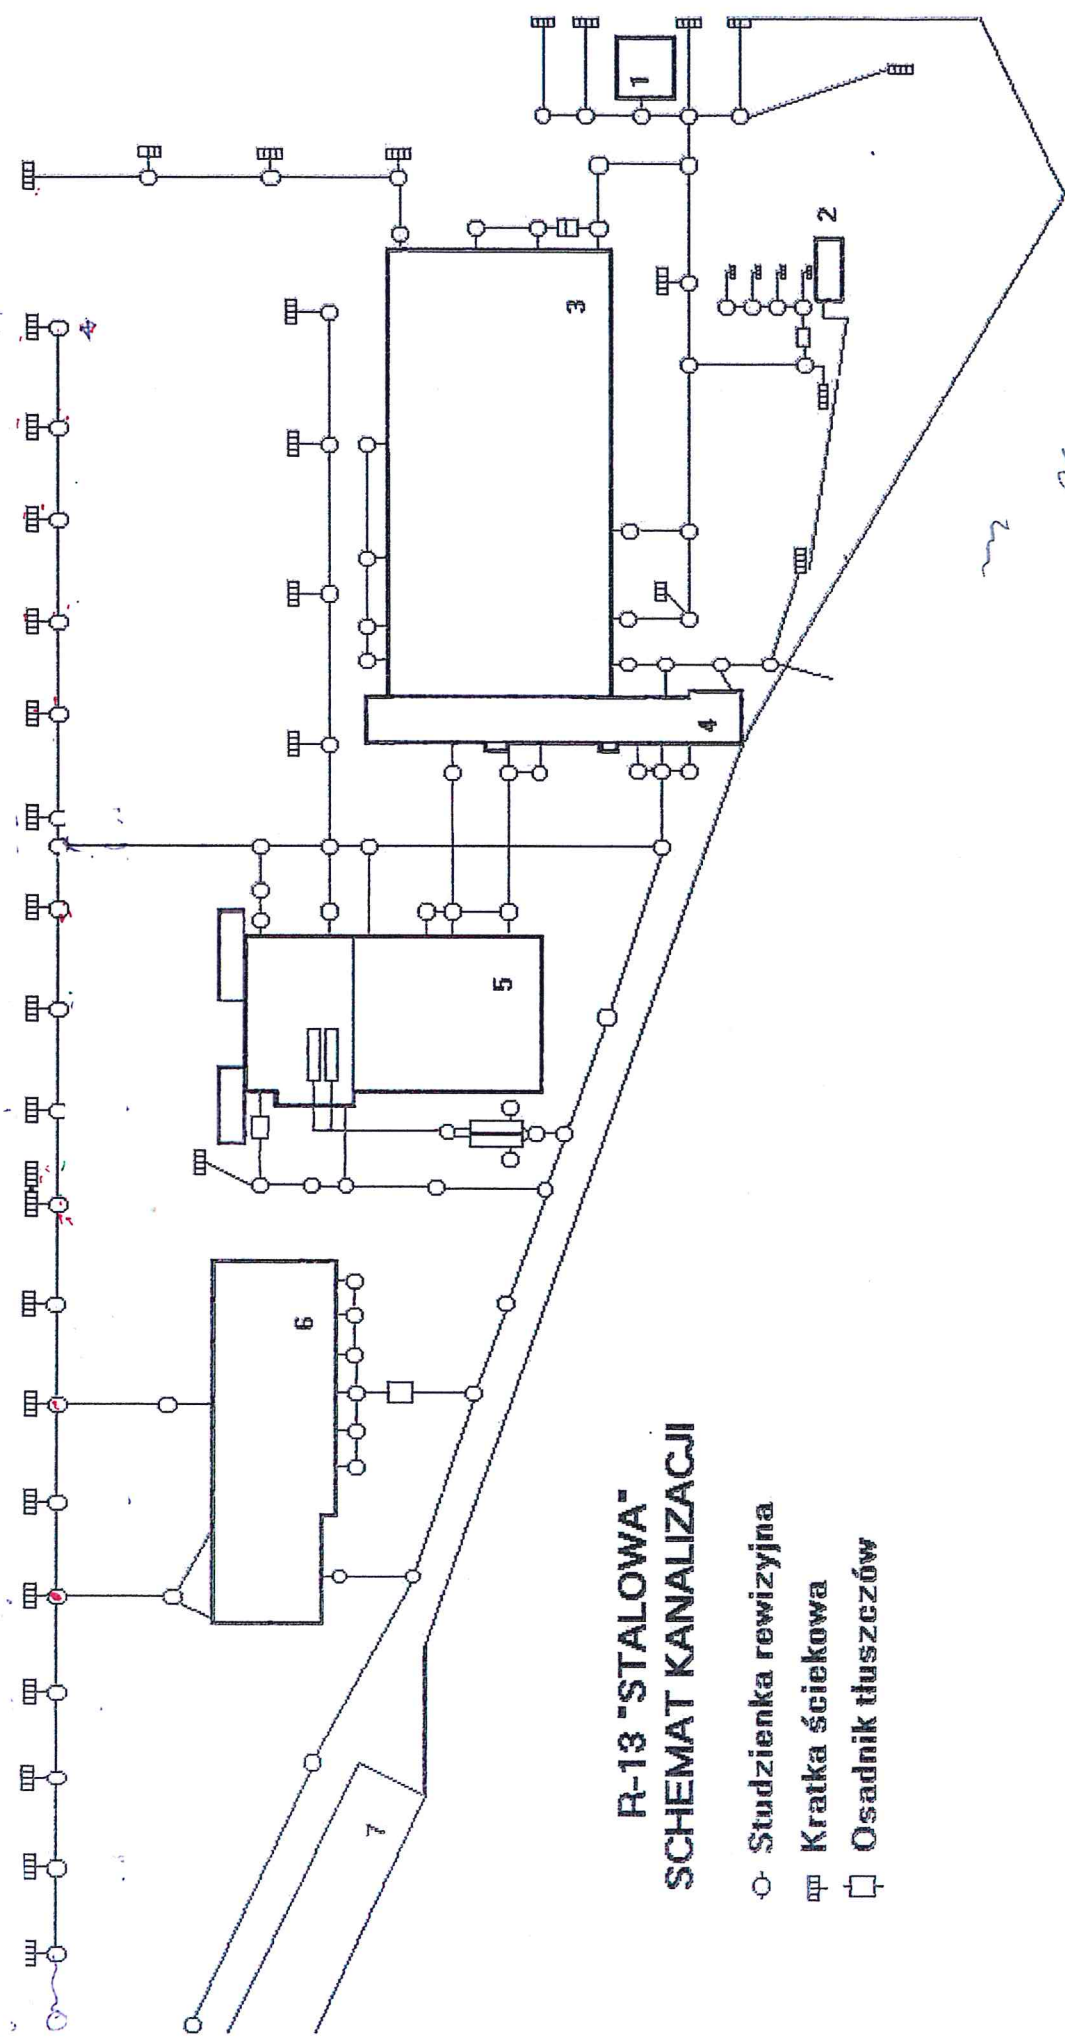

R-13 "STALOWA"
SCHEMAT KANALIZACJI

- Studzienka rewizyjna
- ▣ Kratka ściekowa
- ▤ Osadnik tłuszczów

"C"