


ISTNIEJĄCE  
SCHODY Z KĄCZNIKA  
DO KANAŁÓW

2 SZT

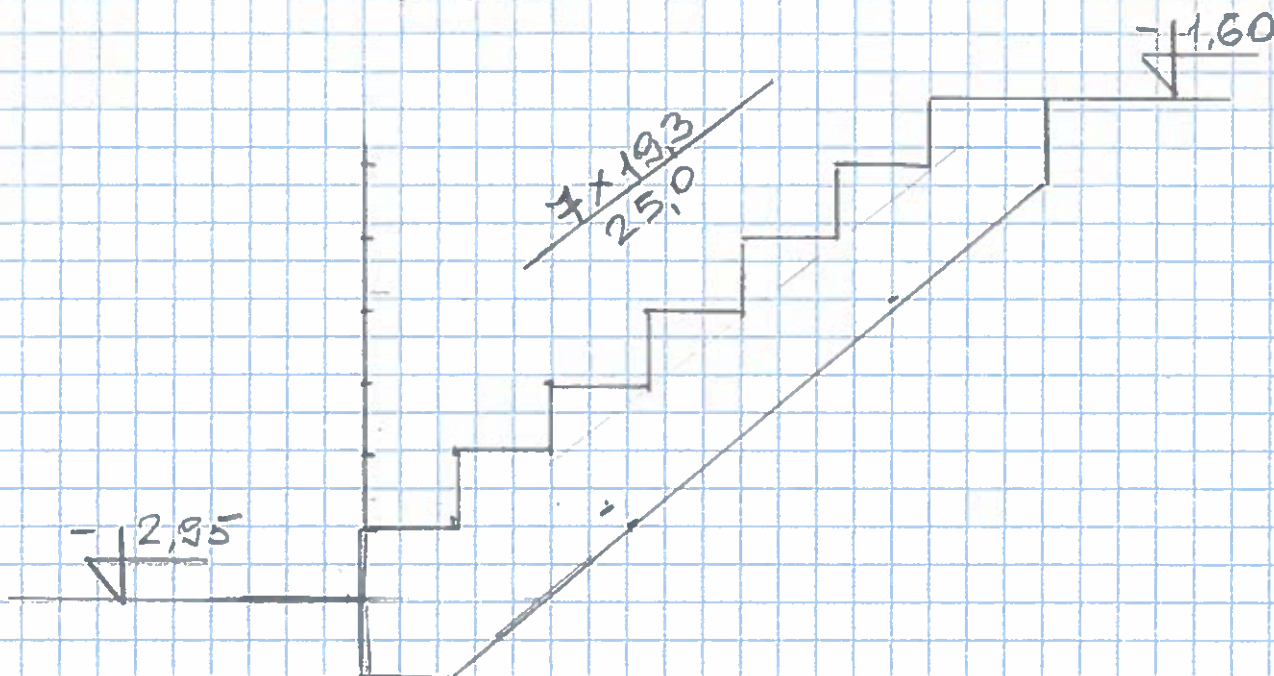



PROJEKTOWANE  
SCHODY Z KĄCZNIKA  
DO KANAŁÓW  
2 SZT.

GRES TECHN.  
PŁYTA ŻELB.  
CHUDOY BETON

KRATKI NIEMA  
SCHODOWE

27,0x95,0x3,0

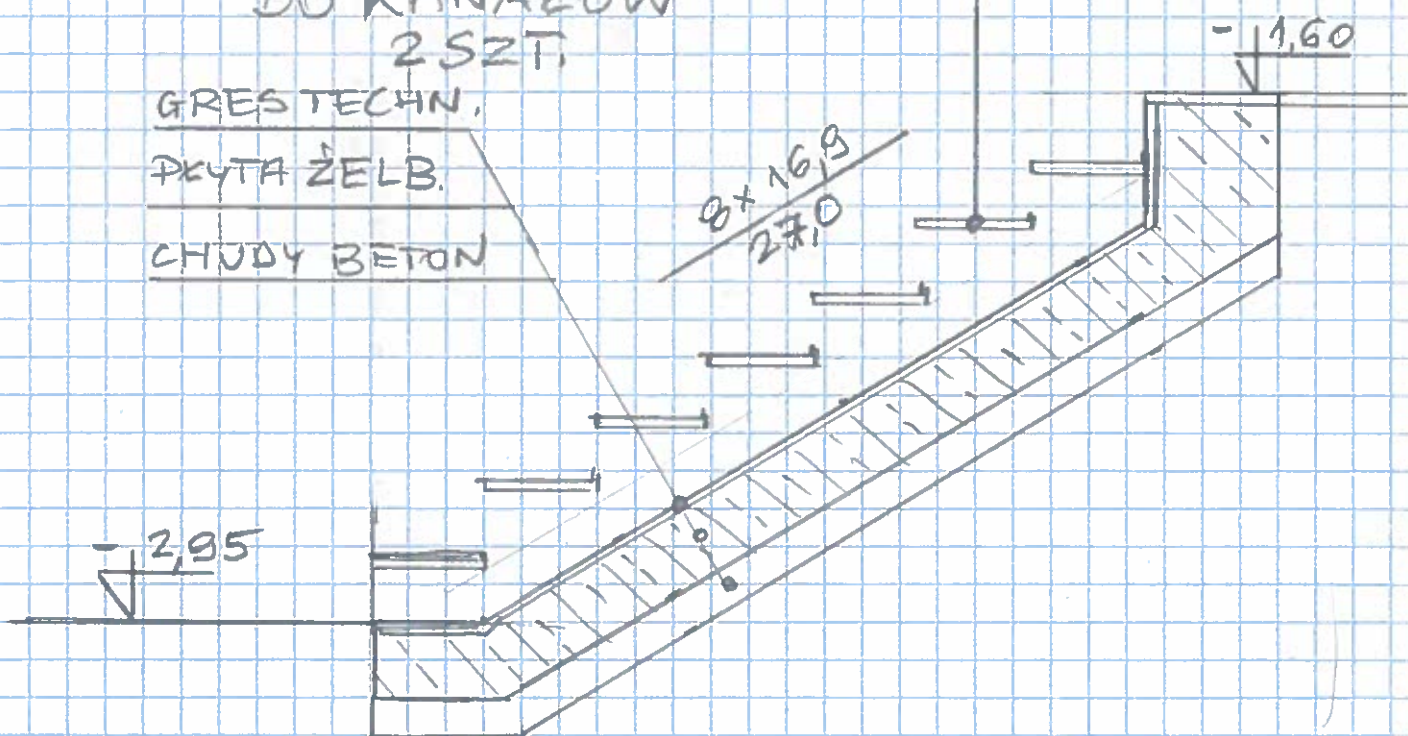

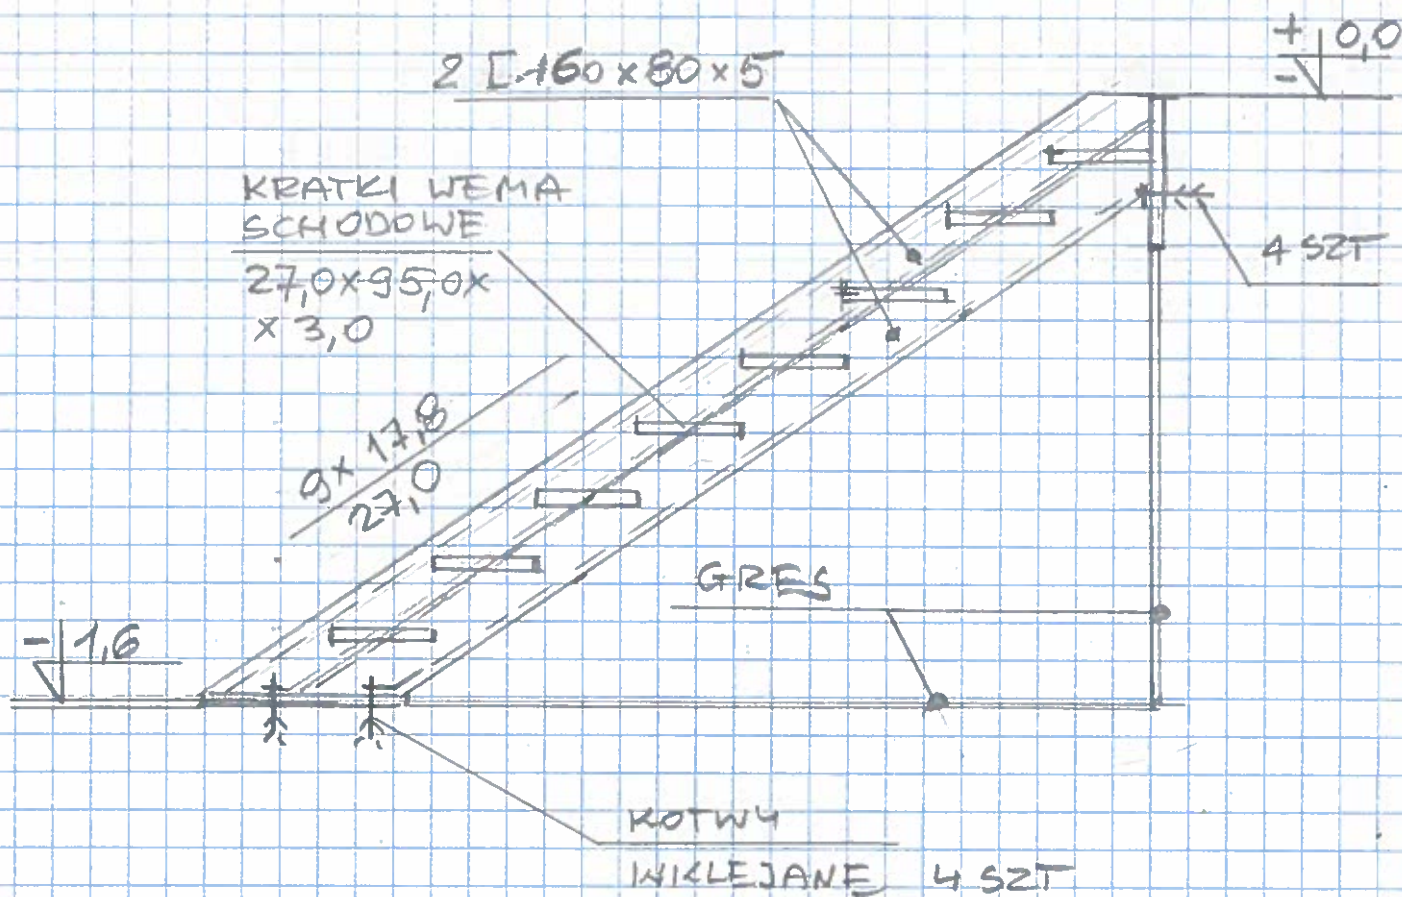

PROJEKTOWANE SCHODY  
Z KANALW NA POZIOM  $\pm 0,00$   
2 SZT