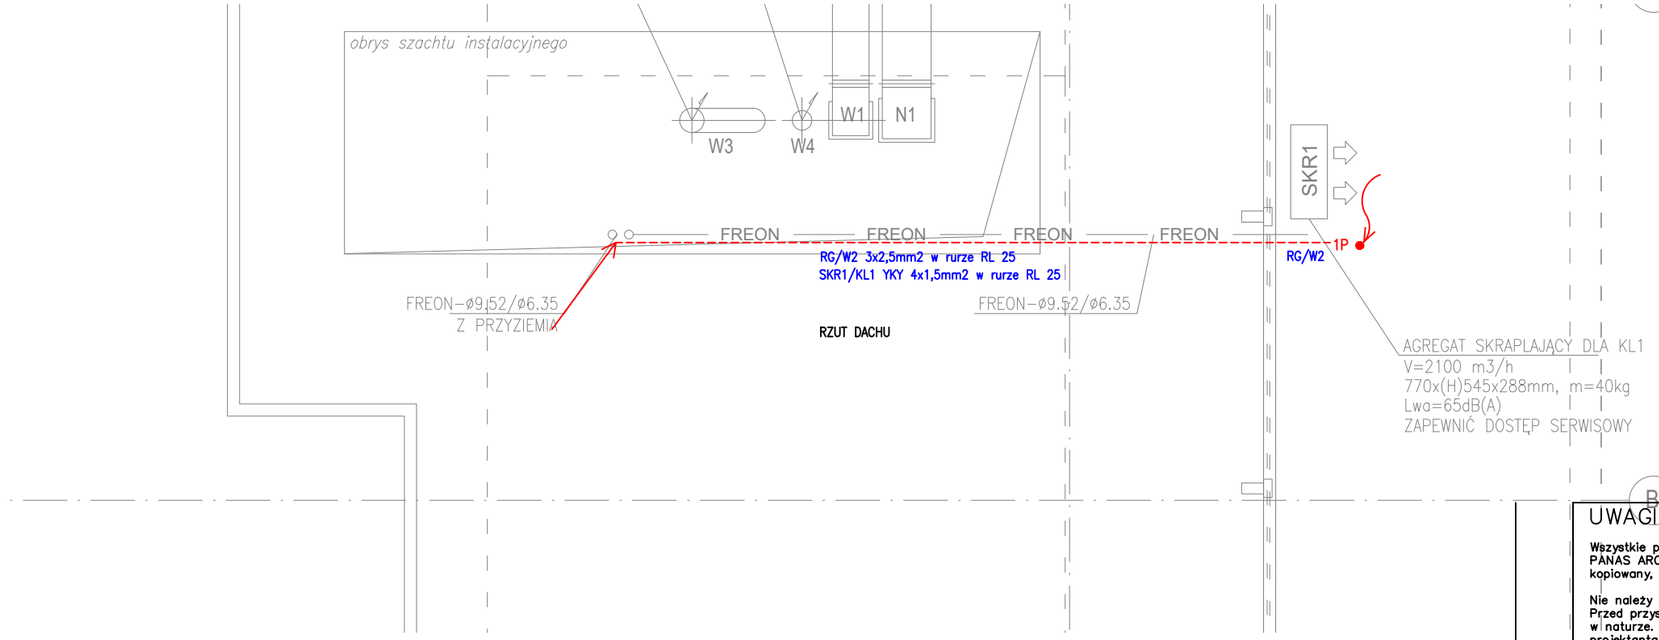

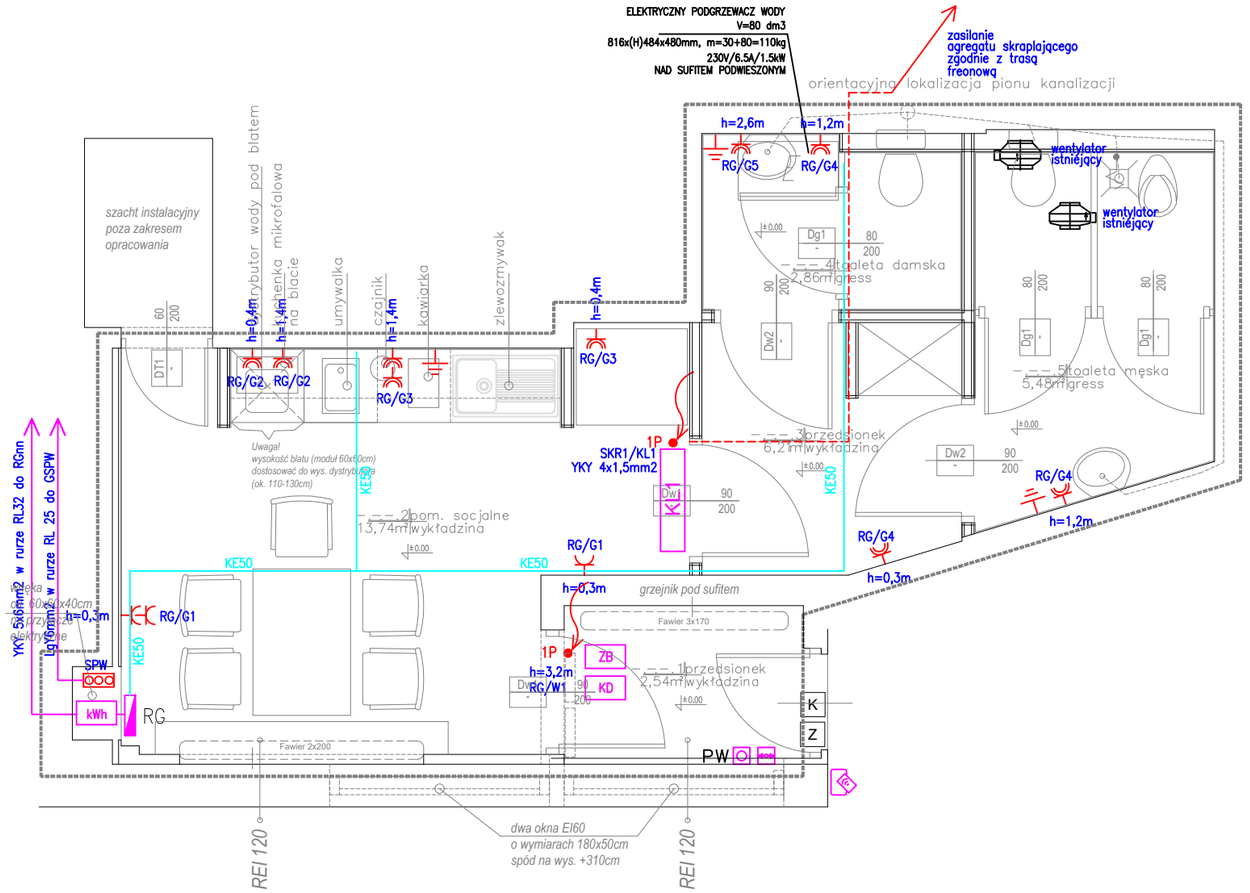

LEGENDA

- gniazdo wtyczkowe pojedyncze 16A IP20 p.t.
- gniazdo wtyczkowe pojedyncze 16A IP44
- SPW – szyna połączeń wyrównawczych
- wypust instalacji połączeń wyrównawczych zakończony w puszce / LgY4mm2
- KE50 – koryto kablowe 50mm siatkowe
- 1P(3P) – wypust 1P/230V(3P/400V) + 2m zapasu
- RG – rozdzielnica elektryczna natynkowa
- kWh – licznik energii elektrycznej, istniejący
- KD Kontroler systemu KD w skrzynce /Dostawa inwestora/
- ZB Zasilacz buforowy KD w skrzynce /Dostawa inwestora/
- Z Zwora elektromagnetyczna /Dostawa inwestora/
- K Kontaktron /Dostawa inwestora/
- Czytnik zbliżeniowy /Dostawa inwestora/
- Przycisk ewakuacyjny /Dostawa inwestora/
- PW Przycisk wyjścia (bezdotykowy) /Dostawa inwestora/

UWAGI

1.Trasa kabla zasilającego YKY 5x6mm2 oraz przewodu połączeń wyrównawczych LgY6mm2 wykonać wg wytycznych działu technicznego PKP.
2.Dla zasilania rozdzielnicy RG należy zamontować rozdzielnicę 1x12mod wyposażoną w rozłączniki bezpiecznikowe 2x gG25A , 3P w pomieszczeniu rozdzielnicy zasilającej.
3. Przewód połączeń wyrównawczych LgY6mm2 przyłączyć do głównej szyny połączeń wyrównawczych w pomieszczeniu rozdzielnicy zasilającej.
4. Długość trasy zasilającej – 45m

UWAGI

Wszystkie prawa autorskie dotyczące tego rysunku są własnością firmy – GRYTA PANAS ARCHITEKCI. Niniejszy rysunek jest wydany pod warunkiem iż nie będzie kopiowany, ani udostępniany bez uzgodnienia z GRYTA PANAS ARCHITEKCI.

Nie należy odmierzać wymiarów z rysunku, ani używać go jako szablonu. Przed przystąpieniem do prac budowlanych wszystkie wymiary należy sprawdzić w naturze. W przypadku stwierdzenia niezgodności należy zwrócić się do projektanta.
W przypadku rozbieżności wymiarowych pomiędzy rysunkami detali i całości projektowanego elementu podstawą wymiarowania są rysunki detali.

NAZWA ZAMIERZENIA BUDOWLANEGO

Przebudowa pomieszczeń socjalnych na potrzeby kierowców Miejskich Zakładów Autobusowych na krańcu linii komunikacyjnej, na Dworcu Centralnym w Warszawie

PROJEKTANT	Podpis
inż. Sławomir Sienkiewicz nr upr. MAZ/0325/POOE/12	
ZESPÓŁ PROJEKTOWY	
SPRAWDZAJĄCY	Podpis

Faza projektu
PROJEKT TECHNICZNY

Branża
ELEKTRYCZNA

Tytuł rysunku
RZUT POMIESZCZEŃ – GNIAZDA

Numer rysunku
MZA–PT– E – 20
PROJEKT – ETAP – BRANŻA – NR RYS. – REW

Nr rewizji	Opis rewizji		
–	–		
Skala 1:50	Data 02.01.2025	Rysował S.S.	Str